


ZAŁĄCZNIK NR 1 DO UCHWAŁY NR .../.../...
RADY GMINY DYNÓW
Z DNIA

**RYСУNEK MIEJSCOWEGO PLANU
ZAGOSPODAROWANIA PRZESTRZENNEGO NR 1/2022
W MIEJSCOWOŚCI ŁUBNO**

SKALA 1 : 1000

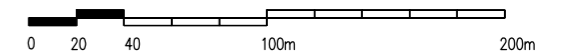

OZNACZENIA RYSUNKU PLANU BĘDĄCE USTALENIAMI PLANU


	GRANICA OBSZARU OBJĘTEGO PLANEM
	TEREN ZABUDOWY MIESZKANIOWEJ JEDNORODZINNEJ
	NIEPRZEKACZALNA LINIA ZABUDOWY

OZNACZENIA RYSUNKU PLANU INFORMACYJNE NIE BĘDĄCE USTALENIAMI PLANU

	KDP	DROGA PUBLICZNA GMINNA POZA GRANICĄ OPRACOWANIA MPZP
	KDW	DROGA PUBLICZNA GMINNA POZA GRANICĄ OPRACOWANIA MPZP

WYRYS ZE STUDIUM UWARUNKOWAŃ I KIERUNKÓW
ZAGOSPODAROWANIA PRZESTRZENNEGO GMINY DYNÓW

GRANICA OBSZARU OBJĘTEGO MIEJSCOWYM PLANEM ZAGOSPODAROWANIA PRZESTRZENNEGO NR 1/2022
W MIEJSCOWOŚCI ŁUBNO

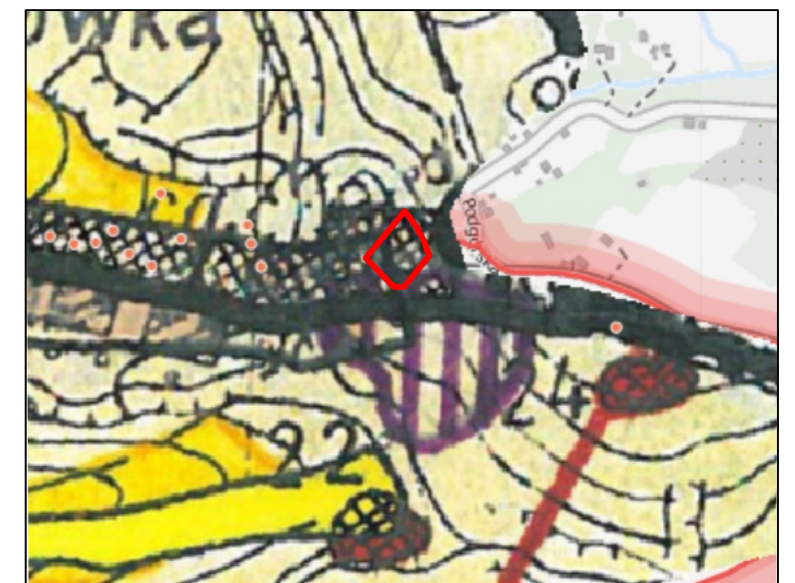

	TERENY WYZNACZONE W MPO DO ZABUDOWY
	TERENY DLA KTÓRYCH OPRACOWANO MPZP
	DLA ZABUDOWY MIESZKANIOWEJ